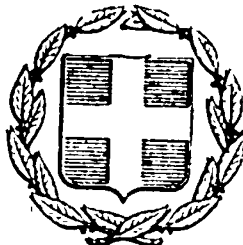


ΕΦΗΜΕΡΙΣ ΤΗΣ ΚΥΒΕΡΝΗΣΕΩΣ
ΤΗΣ ΕΛΛΗΝΙΚΗΣ ΔΗΜΟΚΡΑΤΙΑΣ

ΕΝ ΑΘΗΝΑΙΣ ΤΗ 24 ΙΟΥΝΙΟΥ 1981 | ΤΕΥΧΟΣ ΤΕΤΑΡΤΟΝ | ΑΡΙΘΜΟΣ ΦΥΛΛΟΥ 336

ΠΕΡΙΕΧΟΜΕΝΑ

ΑΠΑΛΛΟΤΡΙΩΣΕΙΣ

ΑΠΟΦΑΣΕΙΣ

Ἀριθ. ΕΣ 5154 (1)

Περὶ ἀναγκαστικῆς ἀπαλλοτριώσεως ὑπὲρ καὶ μὲ δαπάνες τοῦ Δήμου Ἱεράπετρας στὴν περιοχὴ Παχείας Ἄμμου, Ν. Λασιθίου.

Ο ΝΟΜΑΡΧΗΣ ΛΑΣΙΘΙΟΥ

Μὲ τὴν 5154/5.6.1981 ἀπόφαση τοῦ Νομάρχη Λασιθίου, ποὺ ἐκδόθηκε σύμφωνα μὲ τὶς διατάξεις τῶν ἄρθρ. 202 καὶ 203 τοῦ Δ.Κ.Κ. (Ν. 1065/80) καὶ τοῦ Ν.Δ. 797/1971, σὲ συνδυασμὸ μὲ τὶς ὅμοιες τοῦ Ν.Δ. 532/1970 καὶ τῶν Β.Δ. 703/70 καὶ 189/1972, ποὺ ἐκδόθηκαν σὲ ἐκτέλεσή του καὶ μὲ τὴ σύμφωνη γνωμοδότηση τῆς ἁρμόδιας ἐπιτροπῆς, ἐγκρίθηκε ἡ 37/1981 ἀπόφαση τοῦ Δημοτικοῦ Συμβουλίου Ἱεράπετρας, περὶ ἀναγκαστικῆς ἀπαλλοτριώσεως ὑπὲρ καὶ μὲ δαπάνες τοῦ Δήμου Ἱεραπέτρας στὴν περιοχὴ Παχείας Ἄμμου, ἐκτάσεως 255 μ² ἀγοραίας ἀξίας 80.000 δρχ., ἰδιοκτησίας Ἐμμανουὴλ Μουσουράκη καὶ Ἀντωνίου Ροδίθη γιὰ τὴν τοποθέτηση ἀντλητικῶν συγκροτημάτων τῆς δεξαμενῆς καὶ τοῦ ἀντλιοστασίου τοῦ ἔργου «Ἐξωτερικὸ ὑδραγωγεῖο τοῦ Δήμου».

Ἅγιος Νικόλαος, 5 Ἰουνίου 1981

Ὁ Νομάρχης
ΖΑΧ. ΤΖΟΥΓΚΑΡΑΚΗΣ

ΠΟΛΕΟΔΟΜΙΑ

ΑΠΟΦΑΣΕΙΣ

Ἀριθ. 6546/80 (2)

Περὶ καθορισμοῦ χώρου γιὰ τὴν ἀνέγερση Κοινοτικοῦ Καταστήματος Παλαιοπύργου Ν. Λαρίσης.

Ο ΝΟΜΑΡΧΗΣ ΛΑΡΙΣΗΣ

Ἔχοντας ὑπόψη:

1) Τὶς διατάξεις τοῦ ἀπὸ 17.7.1923 Ν. Δ/τος (ΦΕΚ Α288/1923) «περὶ σχεδίων πόλεων κωμῶν καὶ συνοικισμῶν τοῦ Κράτους καὶ οἰκοδομῆς αὐτῶν» ὅπως τοῦτο τροποποιημένο ἰσχύει σήμερα καὶ εἰδικώτερα τὰ ἄρθρα 2 καὶ 9 αὐτοῦ.

2) Τὶς διατάξεις τοῦ ὑπ' ἀριθ. 314/1968 Α.Ν. (ΦΕΚ Α47/1968) «περὶ παροχῆς εἰς τὸν Ὑπουργὸν Βορείου Ἑλλάδος καὶ τοὺς Νομάρχας ἁρμοδιότητος ἐπὶ θεμάτων ἐγκρίσεως, ἐπεκτάσεως ἢ τροποποιήσεως σχεδίων πόλεων καὶ Κωμῶν», ὅπως αὐτὸς τροποποιήθηκε καὶ συμπληρώθηκε μὲ τὸ Ν. Δ/γμα 1018/1971 (ΦΕΚ Α220/1971).

3) Τὶ διατάξεις τοῦ ἄρθρου 1 τοῦ Ν. 3200/1955 «περὶ διοικητικῆς ἀποκεντρώσεως», ὅπως αὐτὸς τροποποιήθηκε καὶ συμπληρώθηκε μὲ τὸ Ν.Δ. 1018/1971 (ΦΕΚ Α220/71).

4) Τὸ ἀπὸ 1932 σχέδιο διανομῆς τῆς Κοινότητος (Δ. 28.11.1934 ΦΕΚ 434/1934).

5) Τὰ ἀποτελέσματα τῆς τελευταίας ἀπογραφῆς τοῦ πληθυσμοῦ τοῦ Κράτους, ἀπὸ τὰ ὁποῖα προκύπτει ὅτι ὁ πληθυσμὸς τῆς Κοινότητος Παλαιοπύργου εἶναι μικρότερος τῶν 20.000 κατοίκων.

Καὶ ἀκόμη:

α) Τὴν ὑπ' ἀριθ. 45/1980 ἀπόφαση τοῦ Κοινοτικοῦ Συμβουλίου μὲ τὴν ὁποία προτείνεται ὁ χαρακτηρισμὸς χώρου γιὰ τὴν ἀνέγερση Κοινοτικοῦ Καταστήματος.


β) Τὴ σχετικὴ ἀπόφαση τοῦ Νομαρχιακοῦ Συμβουλίου Δημ. Ἔργων μὲ τὴν ὁποία διατυπώνεται σύμφωνη γνώμη γιὰ τὸν προτεινόμενο καθορισμὸ τοῦ προαναφερομένου χώρου, σὰν ἐπιβαλλόμενο ἀπὸ λόγους κοινῆς ἀνάγκης, ἀποφασίζουμε:

Ἐγκρίνουμε τὸν καθορισμὸ τοῦ γηπέδου ποὺ φαίνεται στὸ τοπογραφικὸ διάγραμμα τὸ συνοδευτικὸ τῆς παρούσης καὶ θεωρημένο ἀπὸ τὸν Προϊστάμενο τοῦ Τμ. Π. καὶ Π.Ε. σὰν χώρου γιὰ τὴν ἀνέγερση τοῦ Κοινοτικοῦ Καταστήματος Παλαιοπύργου.

Ἡ ἀπόφαση αὐτὴ νὰ δημοσιευθεῖ στὴν Ἐφημερίδα τῆς Κυβερνήσεως.

Λάρισα, 2 Ἀπριλίου 1981

Ὁ Νομάρχης
Γ. ΛΑΜΠΡΙΝΑΚΟΣ

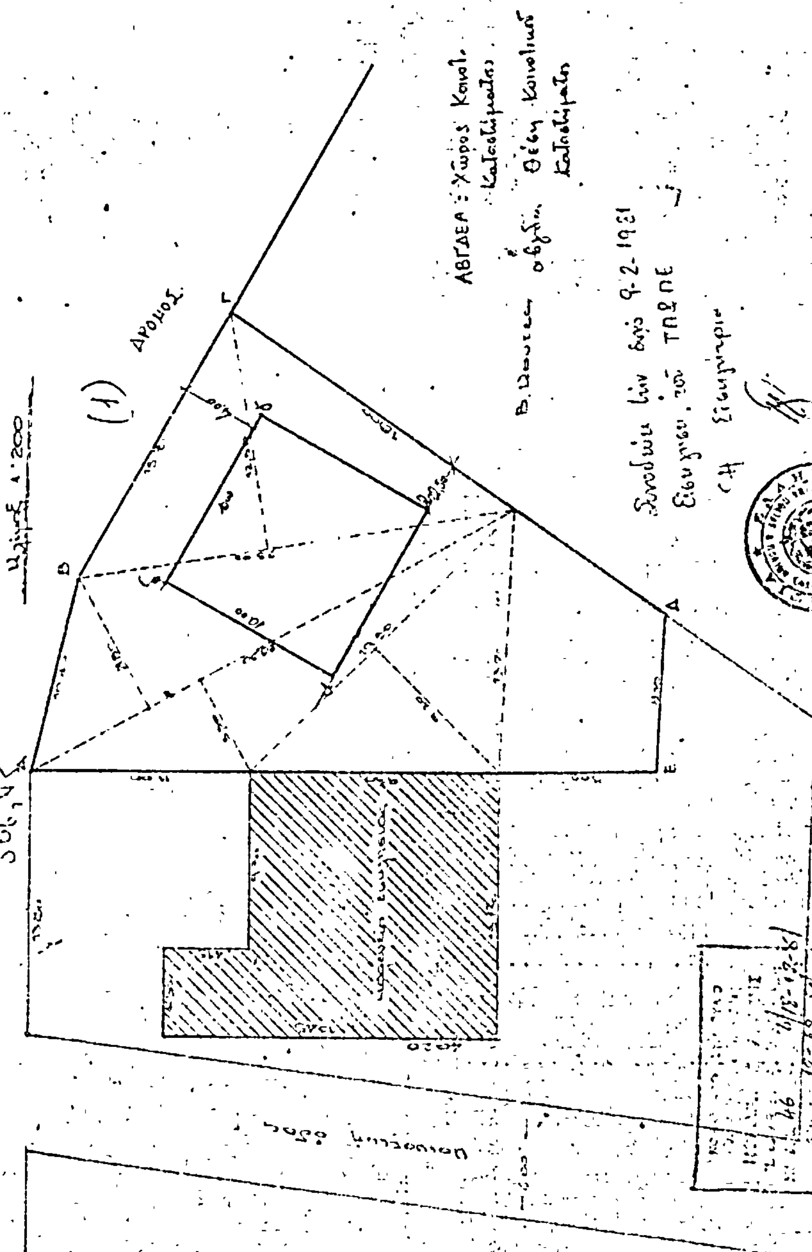



ΝΟΜΑΡΧΙΑ ΛΑΡΙΣΗΣ
Τ.Υ.Δ.Ε.
ΣΥΝΟΔΕΥΕΙ

ΤΟΠΟΓΡΑΦΙΚΟ ΔΙΑΓΡΑΜΜΑ

[illegible]

Κλίμαξ 1:200

ΚΟΙΝΟΤΗΣ ΠΑΛΑΙΟΠΥΡΓΟΥ

Νεκροταφείο

αγροτικός δρόμος

Λάρισα 6 Σεπτεμβρίου 1980
ο Συντάξας

9/9/80

'Αριθ. 3050 (3)

Περὶ ἀναγνωρίσεως τῆς ἰδιωτικῆς παρόδου ἀνωνύμου ὅτι ὑπάρχει πρὶν ἀπὸ τὸ ἔτος 1923, στὸν Ἁλμυρὸ Ν. Μαγνησίας.

Ο ΝΟΜΑΡΧΗΣ ΜΑΓΝΗΣΙΑΣ

Σύμφωνα μέ:

1. Τὶς διατάξεις:

α) Τῆς παρ. 4 τοῦ ἄρθρου 20 τοῦ ἀπὸ 17.7.1923 Ν. Δ/τος «περὶ σχεδίων πόλεων, κωμῶν καὶ συνοικισμῶν τοῦ **Κράτους καὶ ἀνεγέρσεως αὐτῶν».**

β) Τοῦ Ν. 3200/55 «περὶ Διοικητικῆς ἀποκεντρώσεως», ὅπως ἔχει συμπληρωθεῖ καὶ τροποποιηθεῖ μεταγενέστερα μὲ τὸ 532/70 Ν.Δ.

γ) Τοῦ 712/70 Β.Δ. «περὶ καθορισμοῦ τῶν διατηρουμένων ὑπὲρ τοῦ Ὑπουργοῦ Δημοσίων Ἔργων ἁρμοδιοτήτων», ποὺ ἐκδόθηκε σ' ἐκτέλεση τοῦ 532/70 Ν.Δ. ὅπως αὐτὰ τροποποιήθηκαν καὶ συμπληρώθηκαν μὲ τὰ 677/71 καὶ 198/72 Β. **Δ/τα.**

2. Τὴν ἀπὸ 14.4.1981 αἴτηση τοῦ Γεωργίου Παν. Κορωναίου μὲ τὴν ὁποία ζητᾶ τὴν ἔκδοση ἀποφάσεως γιὰ τὴν πάροδο ἀνώνυμο ποὺ ἔχει σχηματισθεῖ ἀπὸ τὸ ἔτος 1923.

3. Τοὺς ἀκόλουθους τίτλους ἰδιοκτησίας, στοὺς ὁποίους ἀναφέρεται ἡ ὑπόψη πάροδος:

α) 1884/28.8.1951 Συμβ/φου Ἁλμυροῦ Γεωργίου Δεληστάθη.

4. Τὴν 8/9.2.81 ἔκθεση ἐνόρκου βεβαιώσεως μαρτύρων.

5. Τὴ 1727/13.4.1981 βεβαίωση τοῦ Δήμου Ἁλμυροῦ ὅτι ἡ πάροδος αὐτὴ προϋπῆρχε τοῦ ἔτους 1923.

6. Τὸ ἀπὸ Ἀπριλίου 1981 τοπογραφικὸ διάγραμμα.

7. Τὴ 7/16.4.1981 πράξη τοῦ Νομαρχιακοῦ Συμβουλίου Δημοσίων Ἔργων Ν. Μαγνησίας, ἀποφασίζουμε:

Ἀναγνωρίζουμε ὅτι ἡ πάροδος ἀνώνυμος ποὺ ἔχει σχηματισθεῖ μὲ ἰδιωτικὴ πρωτοβουλία, προϋπῆρχε τοῦ ἀπὸ 17.7.1923 Ν. Δ/τος μετὰ τὴν ἰσχὺ τοῦ ὁποίου δὲν ἔγινε καμιὰ αὔξηση τοῦ ἀρχικοῦ κοινοχρήστου χώρου.

Ἡ ἀνωτέρω πάροδος βρίσκεται μέσα στὸ ἐγκεκριμένο σχέδιο Ἁλμυροῦ Ο.Τ. 54 καὶ περικλείεται ἀπὸ τὶς ὁδοὺς Στ. Κομητᾶ, Ἀγ. Βαρβάρας, Μπαλτατζῆ καὶ Κουμουνδούρου ὅπως φαίνεται στὸ ἀπὸ Ἀπριλίου 1981 τοπογραφικὸ διάγραμμα τοῦ Πολ. Ὑπομηχανικοῦ Γεωργίου Κορωναίου τὸ ὁποῖο ἔχει θεωρηθεῖ ἀπὸ τὴ Προϊσταμένη Τμ. Πολ.καὶ Πολ. Ἐφαρμογῶν τῆς Νομαρχίας μας.

Ἡ ἀπόφαση αὐτὴ νὰ δημοσιευθεῖ στὴν Ἐφημερίδα τῆς Κυβερνήσεως.

Βόλος, 22 Ἀπριλίου 1981

Ὁ Νομάρχης
ΑΘ. ΣΠΥΡΟΠΟΥΛΟΣ

Τοπογραφικό διάγραμμα

Έμφαινον την εις το οικοδ. τετράγ. 54 του σχεδίου πόλεως Αλμυρού παλαιάν ιδιωτικήν πάροδον υφισταμένην προ του έτους 1923 υπό στοιχ. ΑΒΓΔΑ

Κλίμαξ 1:500

ΥΠΟΜΝΗΜΑ

ΑΒΓΔΑ παλαιά ιδιωτική πάροδος υφισταμένη πρό του έτους 1923

Βεβαιούται ότι η σημειουμένη εις το σχέδιο παλαιά ιδιωτική πάροδος υπό στοιχ. ΑΒΓΔΑ περί ής το υπ' αριθ. 1727/81 πιστοποιητικό υφίσταται πρό του έτους 1923.—

Εν Αλμυρώ τη 13-1-81

Ο ΔΗΜΑΡΧΟΣ ΑΛΜΥΡΟΥ

Αλμυρός Απρίλιος 1981

Ο συντάξας

ΓΕΩΡΓΙΟΣ Π. ΚΑΡΟΚΑΙΟΣ

ΠΟΛΙΤΙΚΟΣ ΜΗΧΑΝΙΚΟΣ

ΟΔΟΣ ΚΟΥΜΟΥΝΔΟΥΡΟΥ

ΟΔΟΣ ΜΠΑΛΑΤΖΗ

ΟΔΟΣ ΑΓ. ΒΑΡΒΑΡΑΣ

Ο.Τ. 54

610 611 612 613 614 619

271 272

'Αριθ. 159024 (4)

Περὶ ἀναγνωρίσεως παρόδου ὁδοῦ Μιαούλη, στὴν Ξάνθη Ν. Ξάνθης, ὅτι ὑπάρχει πρὶν ἀπὸ τὸ 1923 καὶ χαρακτηρισμὸς αὐτῆς ὡς διατηρητέας.

Ο ΝΟΜΑΡΧΗΣ ΞΑΝΘΗΣ

Σύμφωνα μέ:

1. Τὶς διατάξεις:

α) Τοῦ ἀπὸ 17.7.1923 Ν.Δ. «περὶ σχεδίων πόλεων, κωμῶν καὶ συνοικισμῶν τοῦ Κράτους καὶ ἀνεγέρσεως αὐτῶν».

β) Τοῦ Β.Δ. 712/70, ὅπως τροποποιήθηκε μὲ τὰ 677/71 καὶ 198/1972 Β.Δ.

γ) Τοῦ Ν. 3200/55 «περὶ διοικητικῆς ἀποκεντρώσεως», ὅπως ἔχει συμπληρωθεῖ καὶ τροποποιηθεῖ μεταγενέστερα.

δ) Τὴν 6/θέμα 1ον/13.4.81 γνωμοδότηση τοῦ Συμβουλίου Δημοσίων Ἔργων τῆς Νομαρχίας μας.

2. Τὴν ἀπὸ 7 'Απριλίου 1981 αἴτηση τοῦ Τσέρνου Εὐαγγέλου τοῦ Νικολάου.

3. Τοὺς ἀκόλουθους τίτλους ἰδιοκτησίας: 'Υπ' ἀρ. 9473/1.10.1937 συμβόλαιον συμβολαιογράφου Ξάνθης Μιχαὴλ Παπαπέτρου ἀπὸ τοὺς ὁποίους προκύπτει ὅτι ἡ πάροδος ὁδοῦ Μιαούλη ὑπάρχει πρὶν ἀπὸ τὸ 1923.

4. Τὸ τοπογραφικὸ σχεδιάγραμμα τοῦ 'Αρχιτ. Μηχανικοῦ Σαρόγλου Μιχαήλ.

5. Τὸ διὰ τοῦ ἀπὸ 26.9.1939 Β. Δ/τος ρυμοτομικὸ σχέδιο πόλεως Ξάνθης στὸ ὁποῖο φαίνεται ἡ ἐν λόγῳ ὁδός.

6. Τὴν ὑπ' ἀρ. 101/7.4.1981 ἔνορκη βεβαίωση δύο μαρτύρων τοῦ Εἰρηνοδικείου Ξάνθης.

7. Τὸ ὑπ' ἀριθ. πρωτ. 4383/8.4.1981 ἔγγραφο τοῦ Δήμου Ξάνθης, ἀποφασίζουμε:


'Αναγνωρίζουμε ὅτι ἡ πάροδος ὁδοῦ Μιαούλη ὑπὸ στοιχεῖα Α—Η—Θ—Ι—Κ—Λ—Μ—Α, στὴ Ξάνθη, ὑπάρχει νομίμως πρὶν ἀπὸ τὸ ἔτος 1923, καὶ τὴ χαρακτηρίζουμε ὡς διατηρητέα μὲ τοὺς ἰδίους ὅρους δομήσεως τῆς περιοχῆς.

Ἡ πάροδος αὐτὴ φαίνεται στὸ τοπογραφικὸ σχεδιάγραμμα τοῦ 'Αρχιτέκτονος Μηχ/κοῦ Σαρόγλου Μιχαὴλ ὑπὸ στοιχεῖα Α—Η—Θ—Ι—Κ—Λ—Μ—Α.

Ἡ ἀπόφαση αὐτὴ ποὺ ἰσχύει ἀπὸ τῆς δημοσιεύσεώς της, νὰ δημοσιευθεῖ στὴν 'Εφημερίδα τῆς Κυβερνήσεως.

Ξάνθη, 20 'Απριλίου 1981

Ὁ Νομάρχης
ΑΘ. ΚΑΡΑΓΚΟΥΝΙΔΗΣ

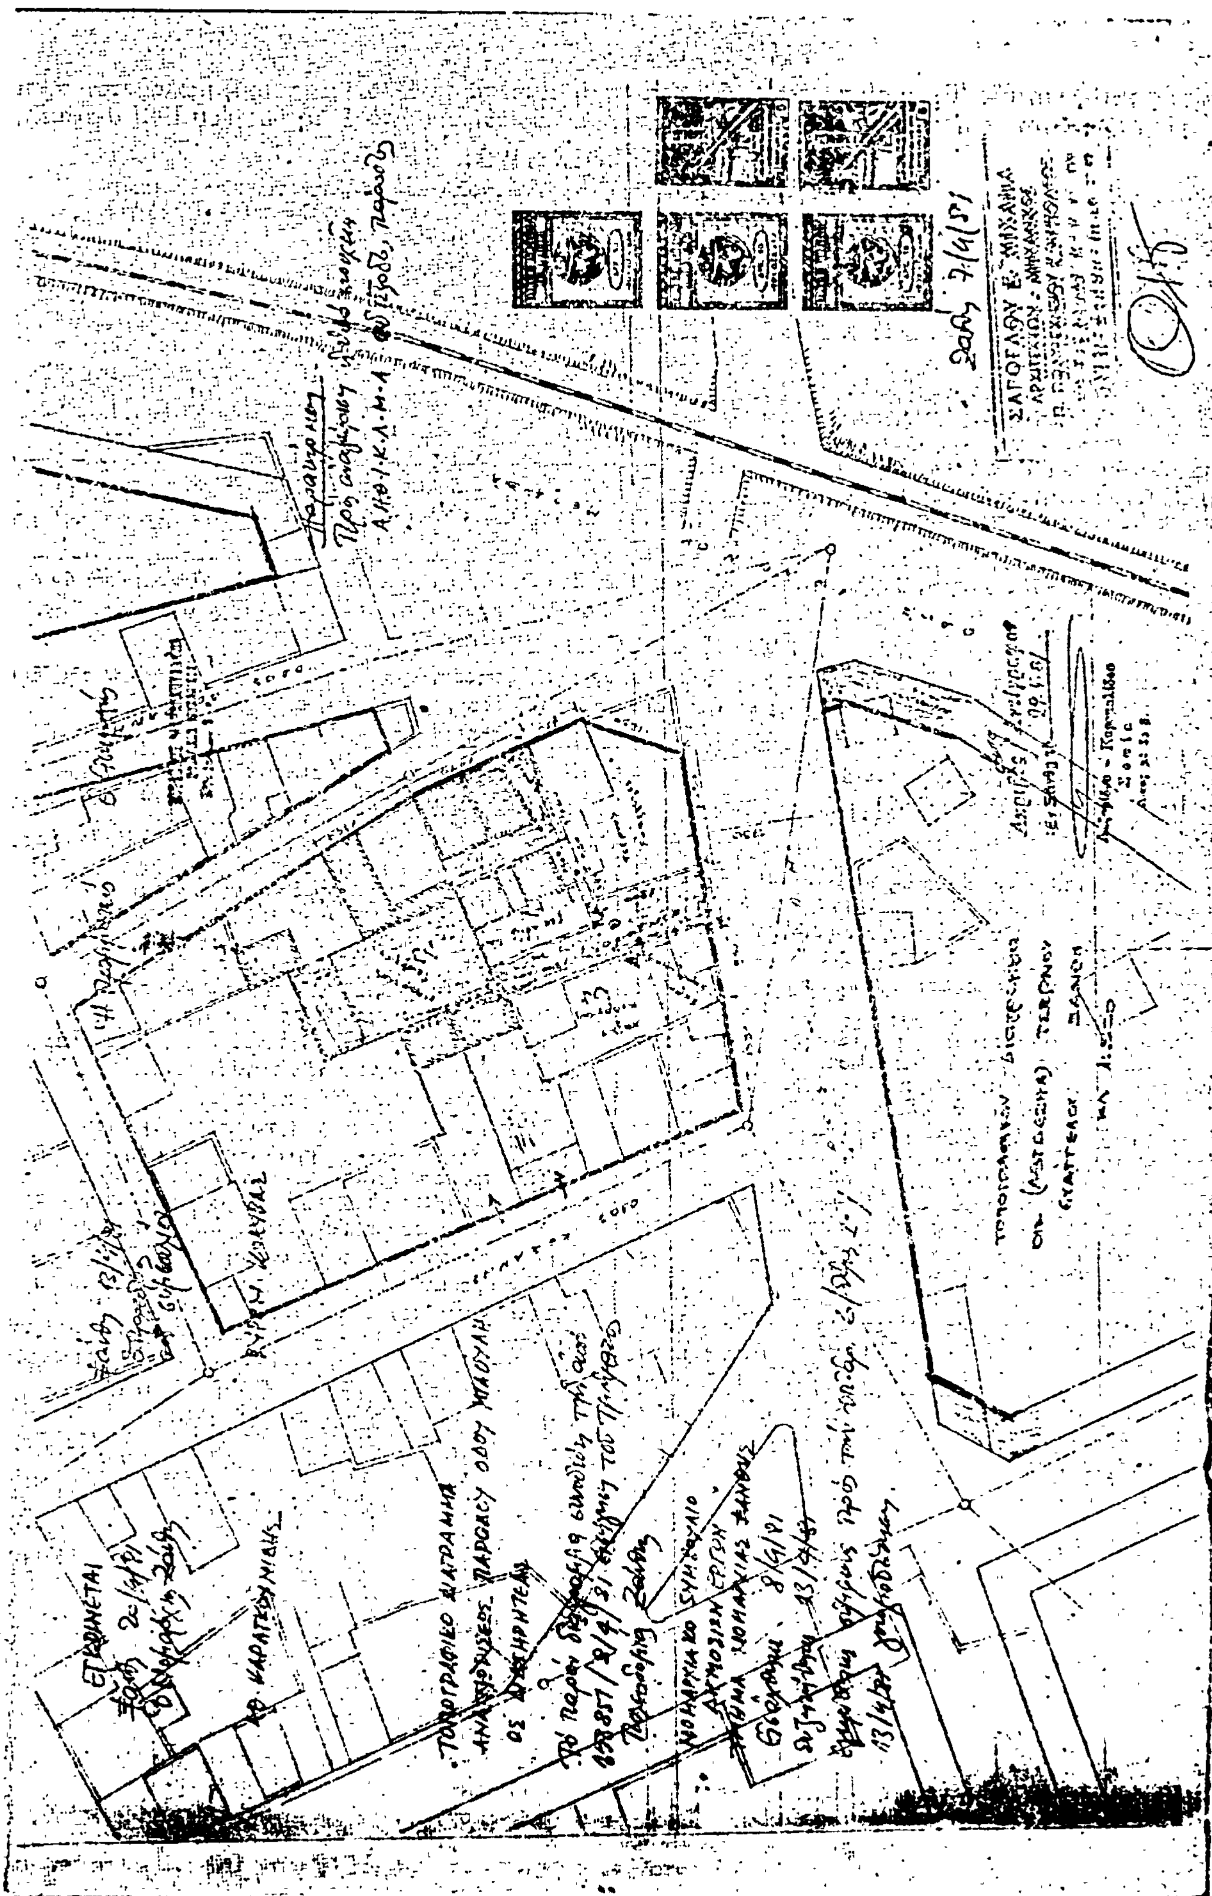

Η ΓΕΝΙΚΗ ΔΙΕΥΘΥΝΣΗ ΤΟΥ ΕΘΝΙΚΟΥ ΤΥΠΟΓΡΑΦΕΙΟΥ

ΓΝΩΣΤΟΠΟΙΕΙ ΟΤΙ:

'Η ἐτήσια συνδρομὴ τῆς 'Εφημερίδας τῆς Κυβερνήσεως, ἡ τιμὴ τῶν φύλλων της ποὺ πωλοῦνται τμηματικὰ καὶ τὰ τέλη δημοσιεύσεων στὴν 'Εφημερίδα τῆς Κυβερνήσεως, καθορίσθηκαν ἀπὸ 1 'Ιανουαρίου 1981 ὡς ἀκολούθως:

Α' ΕΤΗΣΙΕΣ ΣΥΝΔΡΟΜΕΣ

1. Γιὰ τὸ Τεῦχος Α'	Δραχ.	1.500
2. » » » Β'	»	3.000
3. » » » Γ'	»	1.000
4. » » » Δ'	»	2.500
5. » » » Νομικῶν Προσώπων Δ.Δ. κ.λπ.	»	1.000
6. » » » 'Αν. Εἰδ. Δικαστηρίου	»	200
7. » » » Παράρτημα	»	600
8. » » » 'Ανωνύμων 'Εταιρειῶν κ.λπ.	»	7.000
9. » » Δελτίο 'Εμπορικῆς καὶ Βιομηχανικῆς 'Ιδιοκτησίας	»	600
10. Γιὰ ὅλα τὰ τεύχη καὶ τὸ Δ.Ε.Β.Ι.	»	15.000

Οἱ Δῆμοι καὶ οἱ Κοινότητες τοῦ Κράτους καταβάλλουν τὸ 1/2 τῶν ἀνωτέρω συνδρομῶν.

'Υπὲρ τοῦ Ταμείου 'Αλληλοβοηθείας Προσωπικοῦ τοῦ 'Εθνικοῦ Τυπογραφείου (ΤΑΠΕΤ) ἀναλογοῦν τὰ ἑξῆς ποσά:

1. Γιὰ τὸ Τεῦχος Α'	Δραχ.	75
2. » » » Β'	»	150
3. » » » Γ'	»	50
4. » » » Δ'	»	125
5. » » » Νομικῶν Προσώπων Δ.Δ. κ.λπ.	»	50
6. » » » 'Αν. Εἰδ. Δικαστηρίου	»	10
7. » » » Παράρτημα	»	30
8. » » » 'Ανωνύμων 'Εταιρειῶν κ.λπ.	»	350
9. » » Δελτίο 'Εμπ. καὶ Βιομ. 'Ιδιοκτησίας	»	30
10. Γιὰ ὅλα τὰ τεύχη	»	750

Β'. ΤΙΜΗ ΦΥΛΛΩΝ

'Η τιμὴ πωλήσεως κάθε φύλλου, μέχρις 8 σελ., εἶναι 7 δρχ., ἀπὸ 9 ὥς 24 σελ. 14 δρχ., ἀπὸ 25 ὥς 48 σελ. 20 δρχ., ἀπὸ 49 ὥς 80 σελ. 40 δρχ., ἀπὸ 81 σελ. καὶ ἄνω ἡ τιμὴ πωλήσεως κάθε φύλλου προσαυξάνεται κατὰ 40 δρχ. ἀνὰ 80 σελίδες.

Γ'. ΤΙΜΗ ΦΩΤΟΑΝΤΙΓΡΑΦΩΝ

'Η τιμὴ διαθέσεως στὸ κοινὸ τῶν ἐκδιδομένων ἀπὸ τὸ 'Εθνικὸ Τυπογραφεῖο φωτοαντιγράφων τῶν διαφόρων φύλλων τῆς 'Εφημερίδας τῆς Κυβερνήσεως καθορίζεται σὲ τρεῖς (3) δραχμὲς κατὰ σελίδα.

Δ'. ΤΕΛΗ ΔΗΜΟΣΙΕΥΣΕΩΝ

Ι. Στὸ τεῦχος 'Ανωνύμων 'Εταιρειῶν καὶ 'Εταιρειῶν Περιωρισμένης Εὐθύνης:

Α' 'Ανωνύμων 'Εταιρειῶν:

1. Τῶν καταστατικῶν	Δρχ.	18.000
2. Τῶν ἀποφάσεων «περὶ συγχωνεύσεως ἀνωνύμων ἑταιρειῶν»	»	18.000
3. Τῶν κωδικοποιήσεων τῶν καταστατικῶν (ΦΕΚ 309/67, τ. Β')	»	9.000
4. Τῶν τροποποιήσεων τῶν καταστατικῶν	»	5.000
5. Τῶν ἰσολογισμῶν κάθε χρήσεως	»	8.000
6. Τῶν ὑπουργικῶν ἀποφάσεων «περὶ παροχῆς ἀδείας ἐπεκτάσεως τῶν ἐργασιῶν 'Ασφαλιστικῶν 'Εταιρειῶν», τῶν ἐκθέσεων ἐκτιμήσεως περιουσιακῶν στοιχείων καὶ τῶν ἀποφάσεων τοῦ Δ.Σ. τοῦ ΕΛΤΑ, μὲ τὶς ὁποῖες ἐγκρίνονται καὶ δημοσιεύονται οἱ κανονισμοὶ αὐτοῦ	»	7.000
7. Τῶν ἀποφάσεων «περὶ ἐγκαταστάσεως ὑποκαταστήματος, διορισμοῦ γενικοῦ πράκτορος καὶ παροχῆς πληρεξουσιότητος πρὸς ἀντιπροσώπευσιν ἐν 'Ελλάδι ἀλλοδαπῶν 'Εταιρειῶν» καὶ τῶν ἀποφάσεων «περὶ μεταβιβάσεως τοῦ χαρτοφυλακίου 'Ασφαλιστικῶν 'Εταιρειῶν κατὰ τὸ ἄρθρο 59 παρ. 1 τοῦ Ν.Δ. 400/70»	»	4.000
8. Τῶν ἀνακοινώσεων γιὰ κάθε μεταβολὴ ποὺ γίνεται μὲ ἀπόφαση Γ.Σ. ἢ Δ.Σ., τῶν προσκλήσεων σὲ γενικὲς συνελεύσεις, τῶν κατὰ τὸ ἄρθρο 32 τοῦ Ν. 3221/24 γνωστοποιήσεων, τῶν ἀνακοινώσεων, ποὺ προβλέπονται ἀπὸ τὸ ἄρθρο 59 παρ. 3 τοῦ Ν.Δ. 400/1970 «περὶ 'Αλλοδαπῶν 'Ασφαλιστικῶν 'Εταιρειῶν», τῶν ἀποφάσεων τοῦ Διοικητικοῦ Συμβουλίου τοῦ ΕΛΤΑ, ποὺ ἀναφέρονται σὲ προσωρινὲς διατάξεις καὶ τῶν ἀποφάσεων τοῦ 'Υπ. Συγκοινωνιῶν διὰ τοὺς ΗΛΠΑΠ – ΗΣΑΠ – ΟΣΕ	»	2.000
9. Τῶν συνοπτικῶν μηνιαίων καταστάσεων τῶν Τραπεζικῶν 'Εταιρειῶν	»	2.000
10. Τῶν ἀποφάσεων τῆς ἐπιτροπῆς τοῦ Χρηματιστηρίου «περὶ εἰσαγωγῆς χρεωγράφων εἰς τὸ χρηματιστήριον πρὸς διαπραγμάτευσιν, συμφώνως πρὸς τὰς διατάξεις τοῦ ἄρθρου 2 παρ. 3 Α.Ν. 148/1967»	Δρχ.	2.000
11. Τῶν ἀποφάσεων τῆς ἐπιτροπῆς κεφαλαιαγορᾶς «περὶ διαγραφῆς χρεωγράφων ἐκ τοῦ χρηματιστηρίου, συμφώνως πρὸς τὰς διατάξεις τοῦ ἄρθρου 2 παρ. 4 Α.Ν. 148/67»	»	2.000
12. Τῶν ἀποφάσεων «περὶ ἐγκρίσεως τιμολογίων τῶν 'Ασφαλιστικῶν 'Εταιρειῶν»	»	2.000

Β' 'Εταιρειῶν Περιωρισμένης Εὐθύνης:

1. Τῶν καταστατικῶν	Δρχ.	2.000
2. Τῶν κωδικοποιήσεων τῶν καταστατικῶν	»	2.000
3. Τῶν ἰσολογισμῶν κάθε χρήσεως	»	2.500
4. Τῶν ἐκθέσεων ἐκτιμήσεως περιουσιακῶν στοιχείων	»	2.000
5. Τῶν τροποποιήσεων τῶν καταστατικῶν (γιὰ κάθε συμβολαιογραφικὴ πράξη)	»	800
6. Τῶν ἀνακοινώσεων μὲ συμβολαιογραφικὴ πράξη	»	800
7. Τῶν ἀνακοινώσεων μὲ ἀπόφαση τῆς Γ.Σ.	»	600
8. Τῶν προσκλήσεων σὲ γενικὲς συνελεύσεις	»	600

Γ' 'Αλληλασφαλιστικῶν Συνεταιρισμῶν – 'Αλληλασφαλιστικῶν Ταμείων καὶ Φιλανθρωπικῶν Σωματείων:

1. Τῶν ὑπουργικῶν ἀποφάσεων «περὶ χορηγήσεως ἀδείας λειτουργίας 'Αλληλασφαλιστικῶν Συνεταιρισμῶν – 'Αλληλασφαλιστικῶν Ταμείων»	»	2.000
2. Τῶν ἰσολογισμῶν τῶν ἀνωτέρω Συνεταιρισμῶν, Ταμείων καὶ Σωματείων	»	2.500

Δ' Τῶν δικαστικῶν πράξεων: Δρχ. 800

ΙΙ. Στὸ Τέταρτο τεῦχος:

Τῶν δικαστικῶν πράξεων γιὰ παρακατάθεση ἀποζημιώσεως » 800

Ε'. ΚΑΤΑΒΟΛΗ ΣΥΝΔΡΟΜΩΝ - ΤΕΛΩΝ ΔΗΜΟΣΙΕΥΣΕΩΝ ΚΑΙ ΠΟΣΟΣΤΩΝ Τ.Α.Π.Ε.Τ.

1. Οἱ συνδρομὲς τοῦ ἐσωτερικοῦ καὶ τὰ τέλη δημοσιεύσεων προκαταβάλλονται στὰ Δημόσια Ταμεῖα ἔναντι ἀποδεικτικοῦ εἰσπράξεως, τὸ ὁποῖο φροντίζει ὁ ἐνδιαφερόμενος νὰ τὸ στείλει στὴ Γενικὴ Δ/νση τοῦ 'Εθνικοῦ Τυπογραφείου.

2. Οἱ συνδρομὲς τοῦ ἐξωτερικοῦ εἶναι δυνατὸ νὰ στέλνονται καὶ σὲ ἀνάλογο συνάλλαγμα μὲ ἐπιταγὴ ἐπ' ὀνόματι τοῦ Διευθυντῆ τῶν Διοικητικῶν καὶ Οἰκονομικῶν 'Υποθέσεων τοῦ 'Εθνικοῦ Τυπογραφείου.

3. Τὸ ὑπὲρ τοῦ ΤΑΠΕΤ ποσοστὸ ἐπὶ τῶν ἀνωτέρω συνδρομῶν καὶ τελῶν δημοσιεύσεων καταβάλλεται ὡς ἑξῆς:

α) στὴν 'Αθήνα: στὸ Ταμεῖο τοῦ ΤΑΠΕΤ (Κατάστημα 'Εθνικοῦ Τυπογραφείου),

β) στὶς ὑπόλοιπες πόλεις τοῦ Κράτους: στὰ Δημόσια Ταμεῖα καὶ ἀποδίδεται στὸ ΤΑΠΕΤ σύμφωνα μὲ τὶς 192378/3639/1947(RONEO 185) καὶ 178048/5321/31.7.65 (RONEO 139) ἐγκύκλιες διαταγὲς τοῦ Γ.Λ.Κ.,

γ) στὶς περιπτώσεις συνδρομῶν ἐξωτερικοῦ: ὅταν ἡ ἀποστολή τους γίνεται μὲ ἐπιταγὲς μαζὶ μ' αὐτὲς στέλνεται καὶ τὸ ὑπὲρ τοῦ ΤΑΠΕΤ ποσοστό.

'Ο Γενικὸς Διευθυντὴς
ΑΘΑΝ. ΠΑΝ. ΣΠΗΛΙΟΠΟΥΛΟΣ

ΑΠΟ ΤΟ ΕΘΝΙΚΟ ΤΥΠΟΓΡΑΦΕΙΟ